


NYME Botanikus Kertje Sopron

M = 1:2000

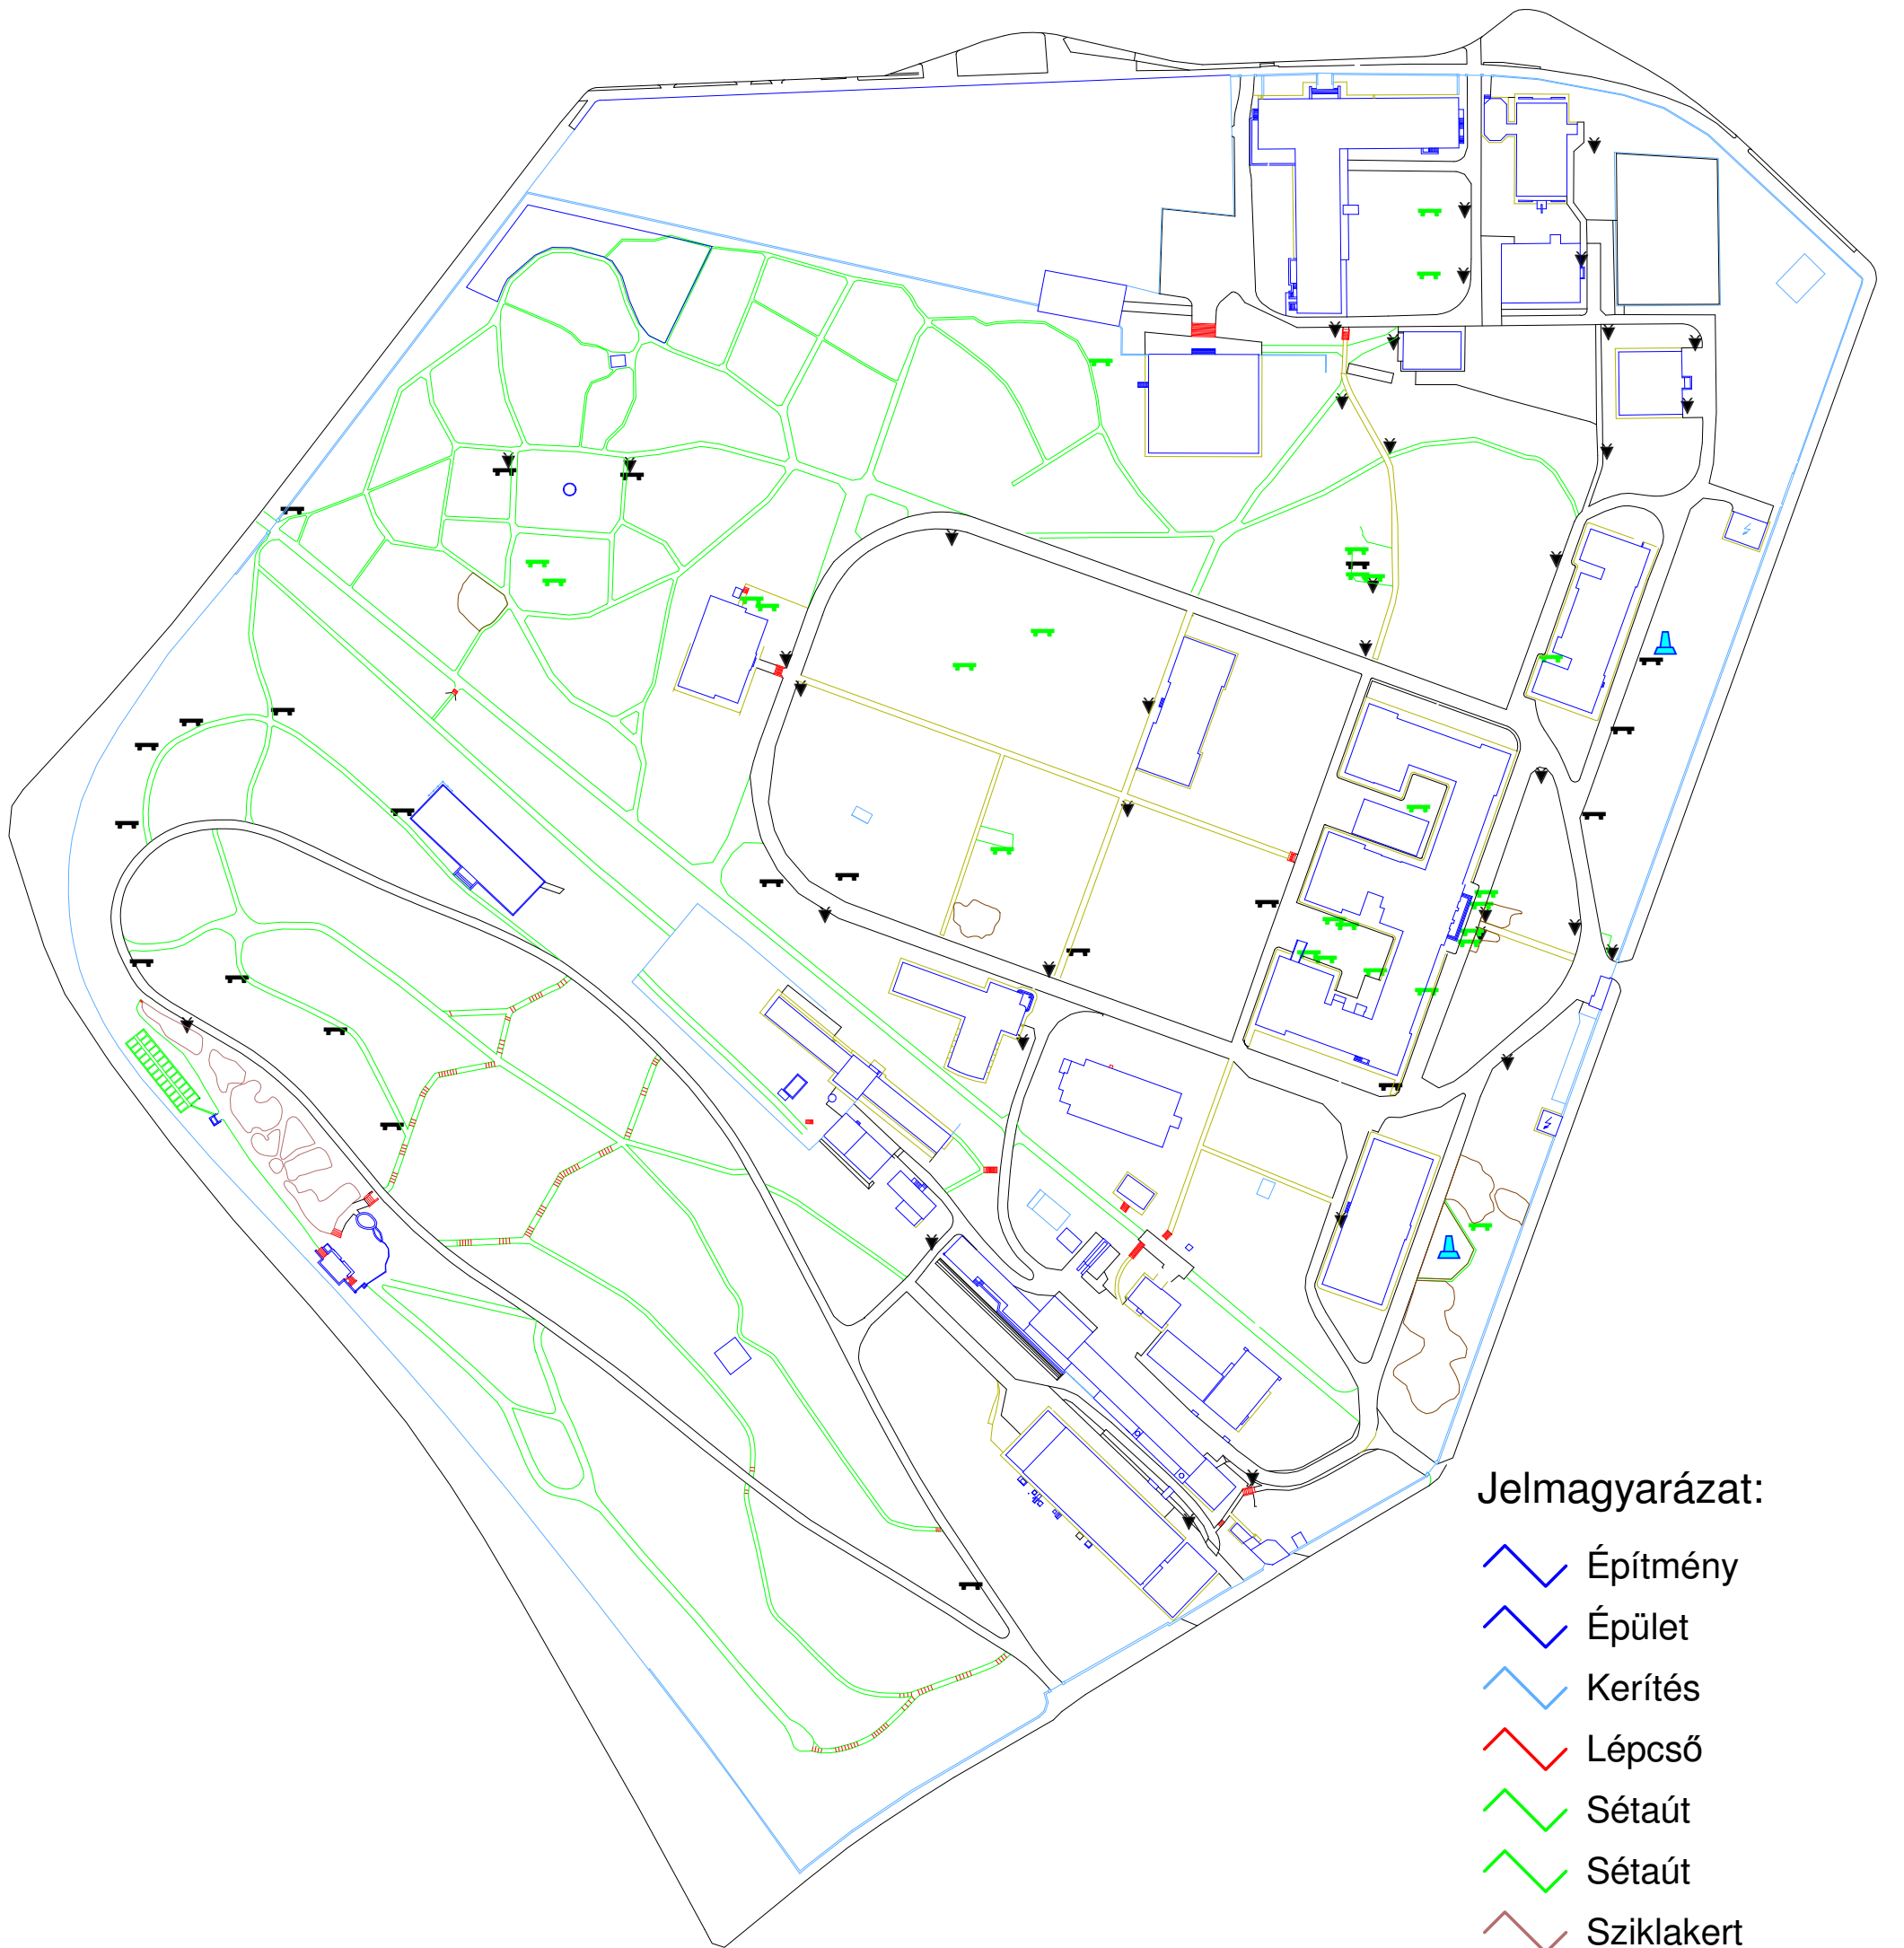

Jelmagyarázat:

-  Építmény
-  Épület
-  Kerítés
-  Lépcső
-  Sétaút
-  Sétaút
-  Sziklakert
-  Szilárd burkolatú já
-  Szilárd burkolatú ú
-  Emlékmű
-  Pad
-  Mozdítható pad
-  Szemégyűjtő