


NYME Botanikus Kertje Sopron

M = 1:2000

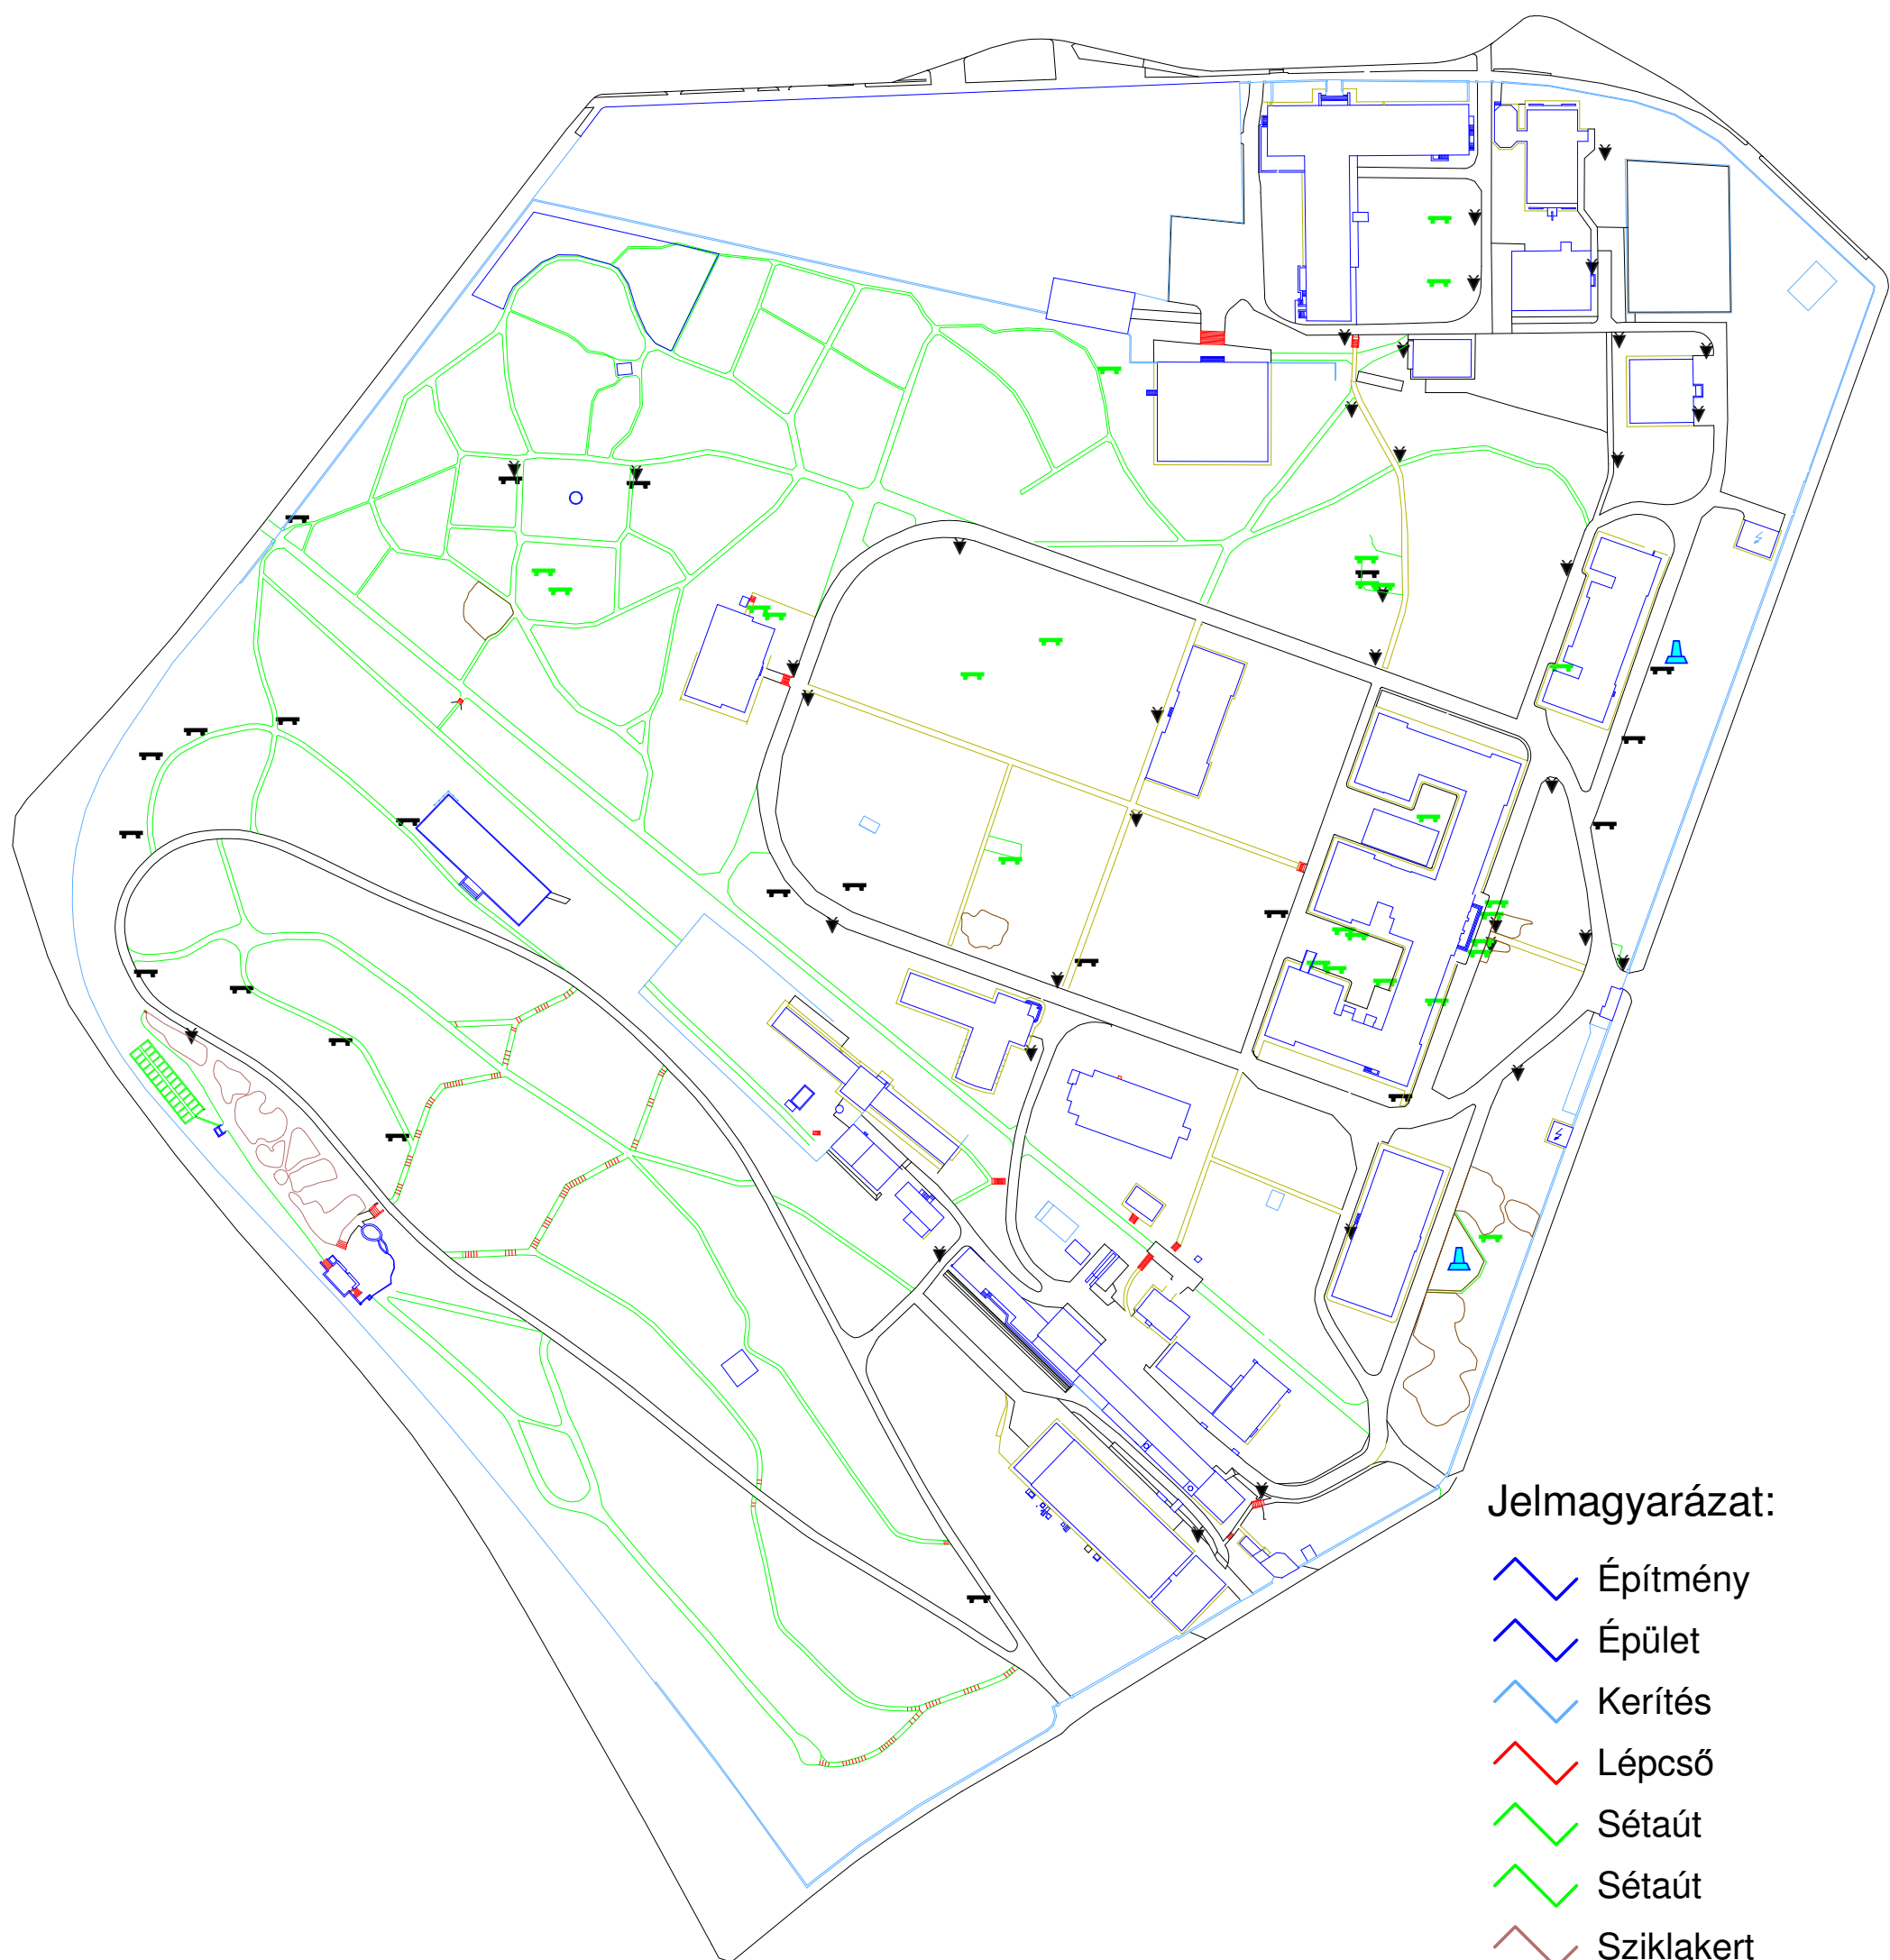

Jelmagyarázat:

- Építmény
- Épület
- Kerítés
- Lépcső
- Sétaút
- Sétaút
- Sziklakert
- Szilárd burkolatú já
- Szilárd burkolatú ú
- Emlékmű
- Pad
- Mozdítható pad
- Szemégyűjtő