


# Nyugat-Magyarországi Egyetem Botanikus Kertje, Sopron

## M = 1:2000

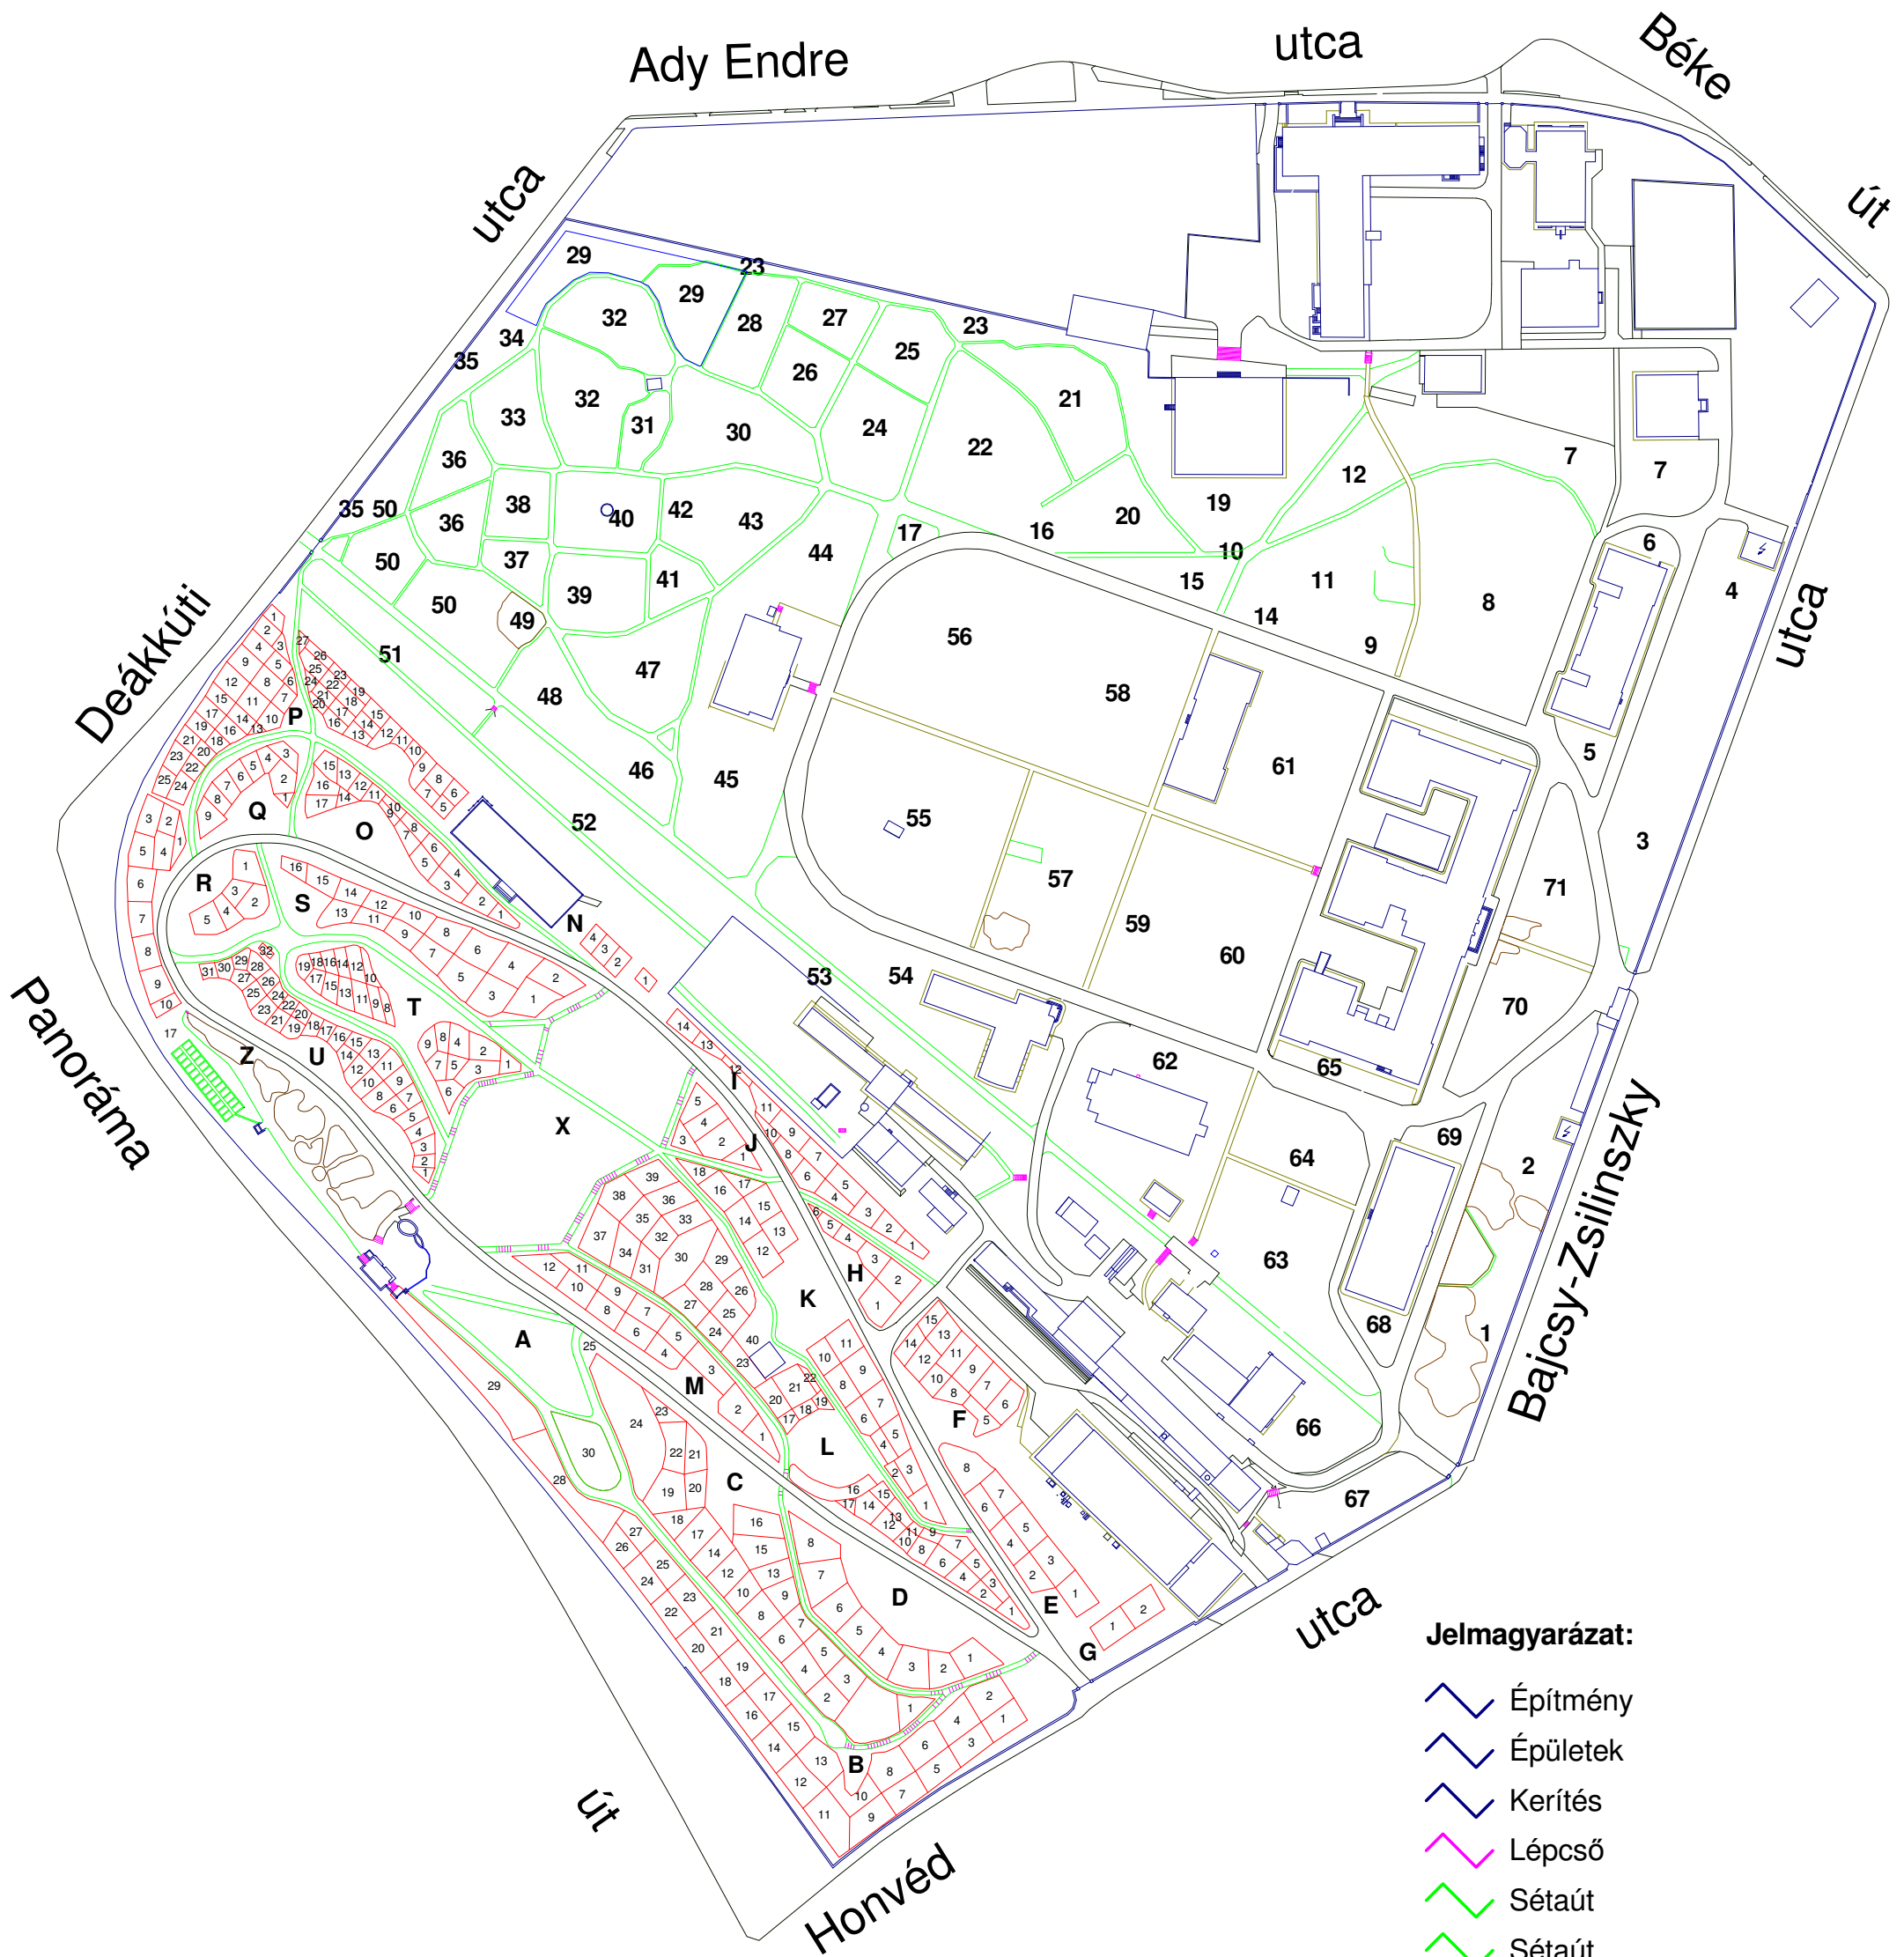

### Jelmagyarázat:

-  Építmény
-  Épületek
-  Kerítés
-  Lépcső
-  Sétaút
-  Sétaút
-  Sziklakert
-  Szilárd burkolatú járdák
-  Szilárd burkolatú utak
-  Vizes élőhelyek
-  Részparcella határok

**1, A** Parcella szám

**1** Részparcella sorszám