


# Nyugat-Magyarországi Egyetem Botanikus Kertje, Sopron

## M = 1:2000

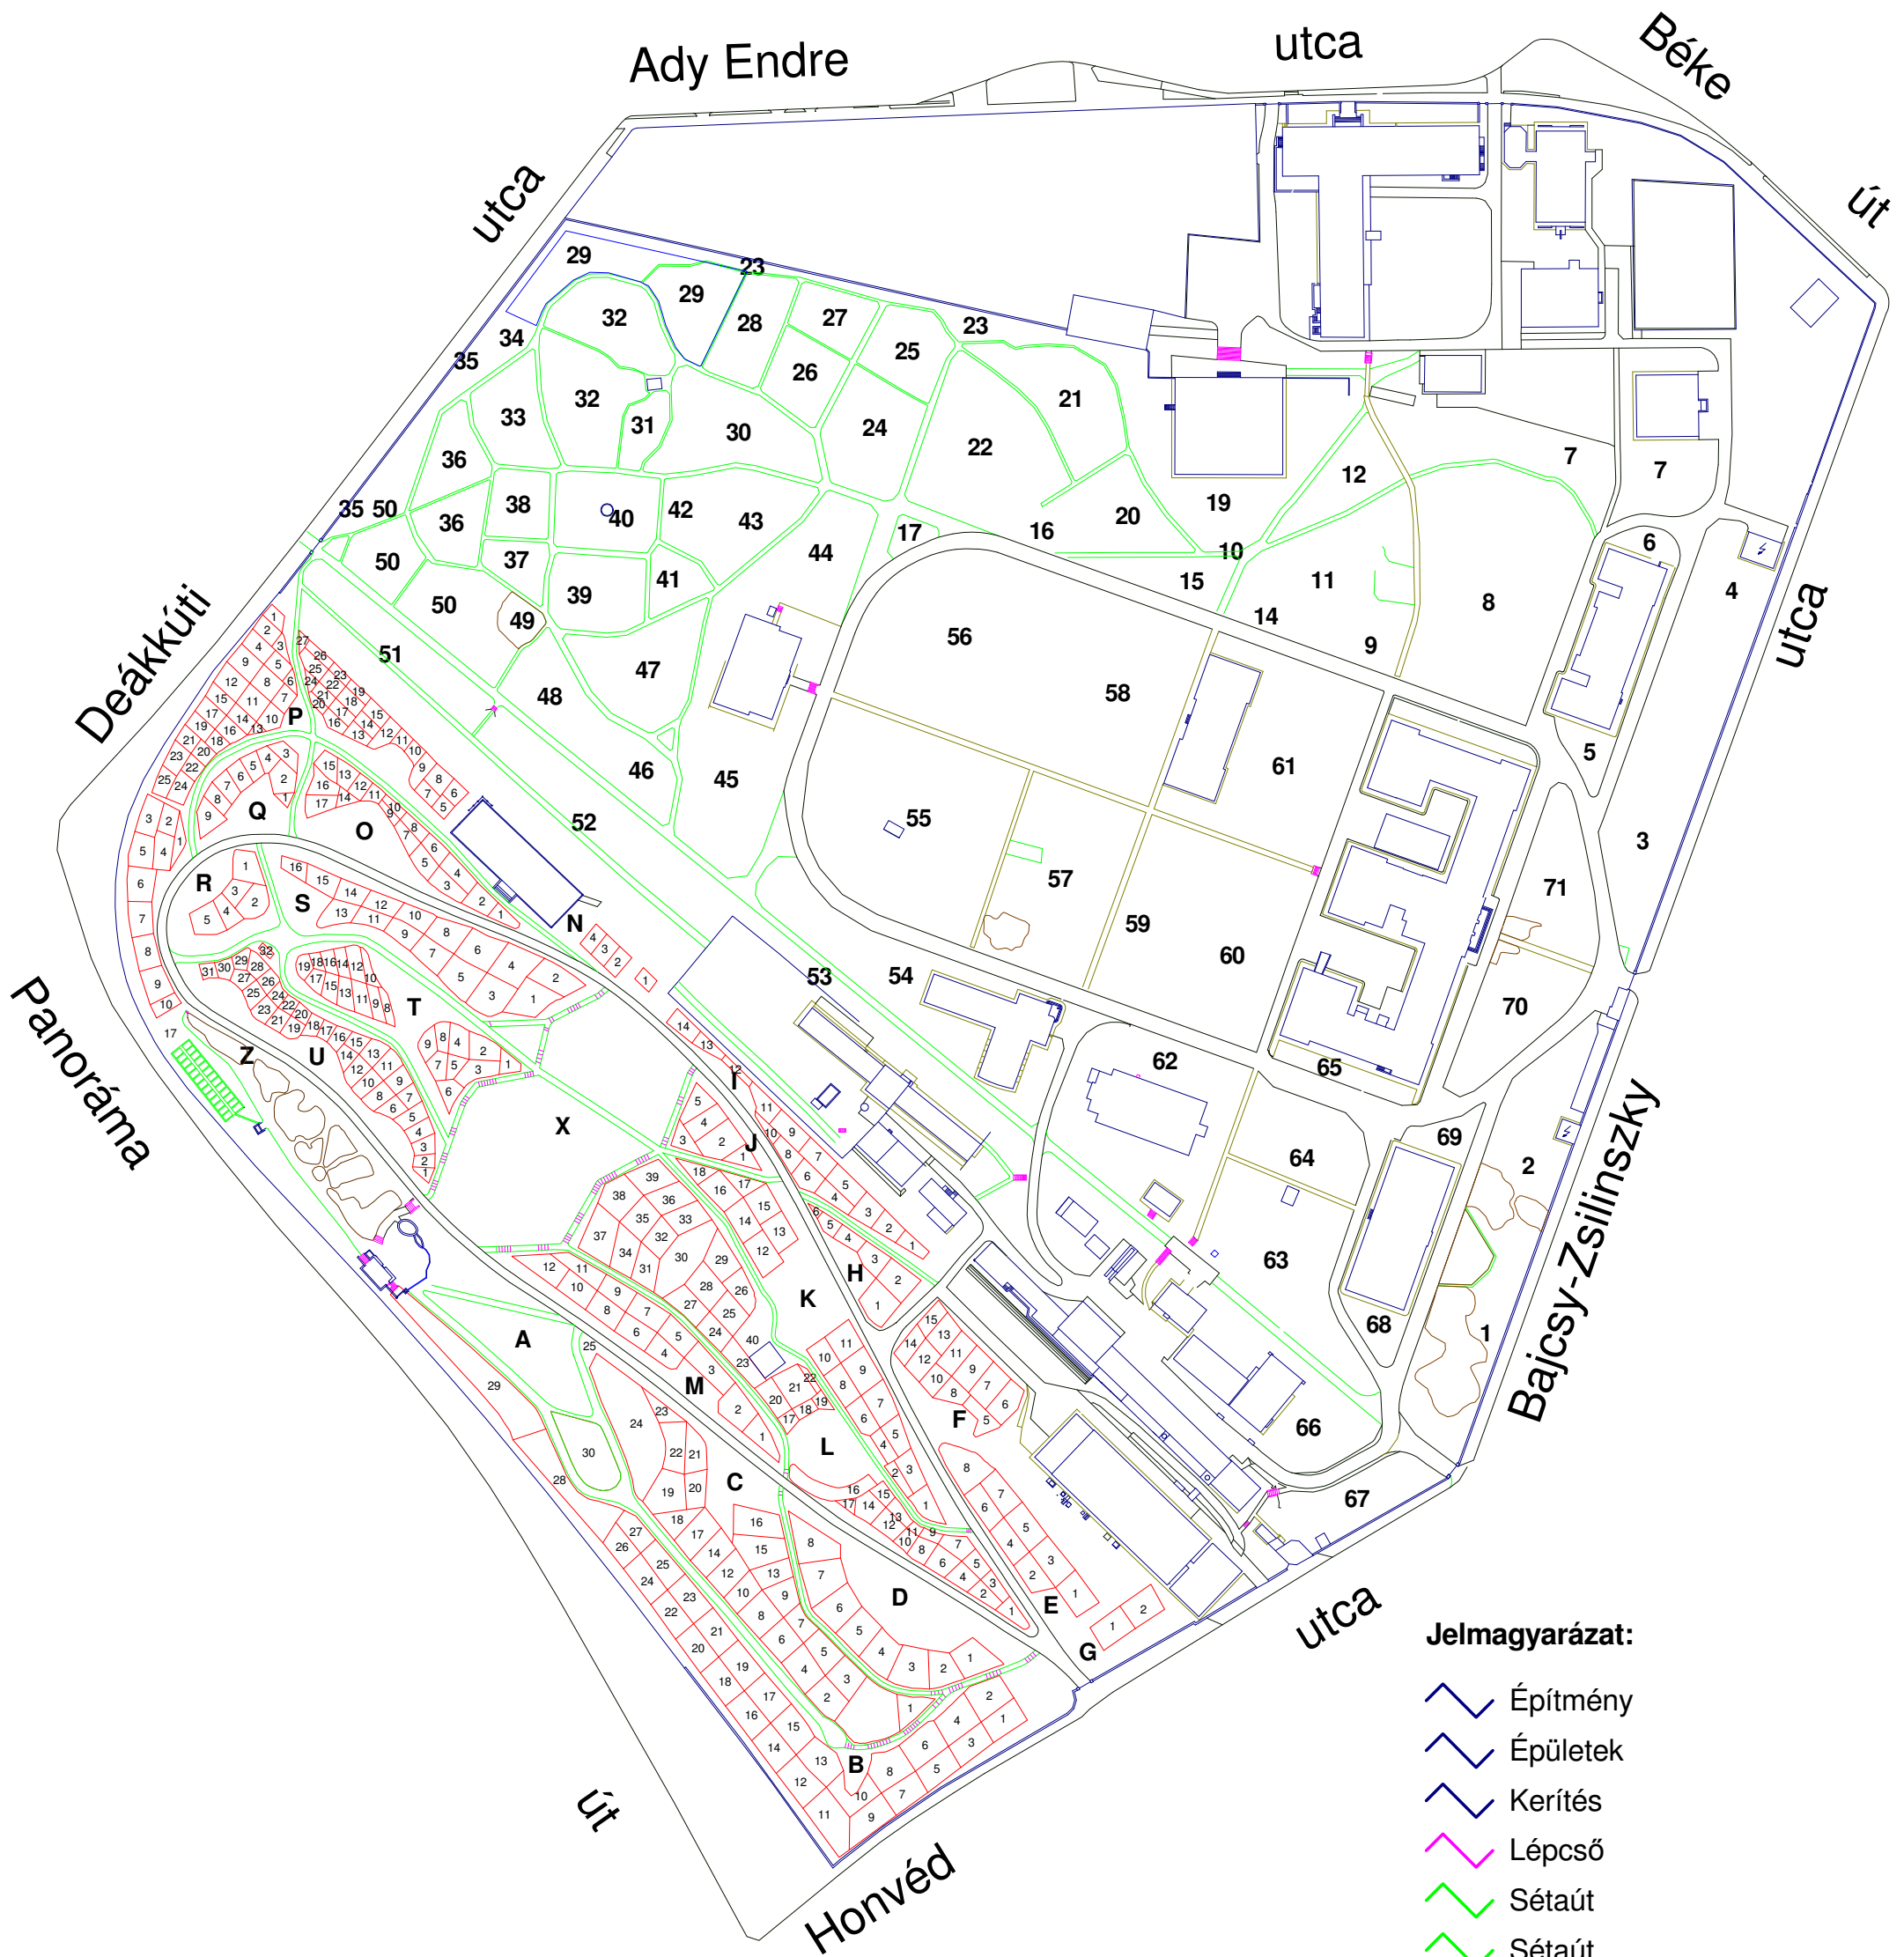

- Jelmagyarázat:**
- Építmény
  - Épületek
  - Kerítés
  - Lépcső
  - Sétaút
  - Sétaút
  - Sziklakert
  - Szilárd burkolatú járdák
  - Szilárd burkolatú utak
  - Vizes élőhelyek
  - Részparcella határok
- 1, A** Parcella szám  
**1** Részparcella sorszám